


臺中市立圖書館南區分館一樓收容處所空間規劃圖

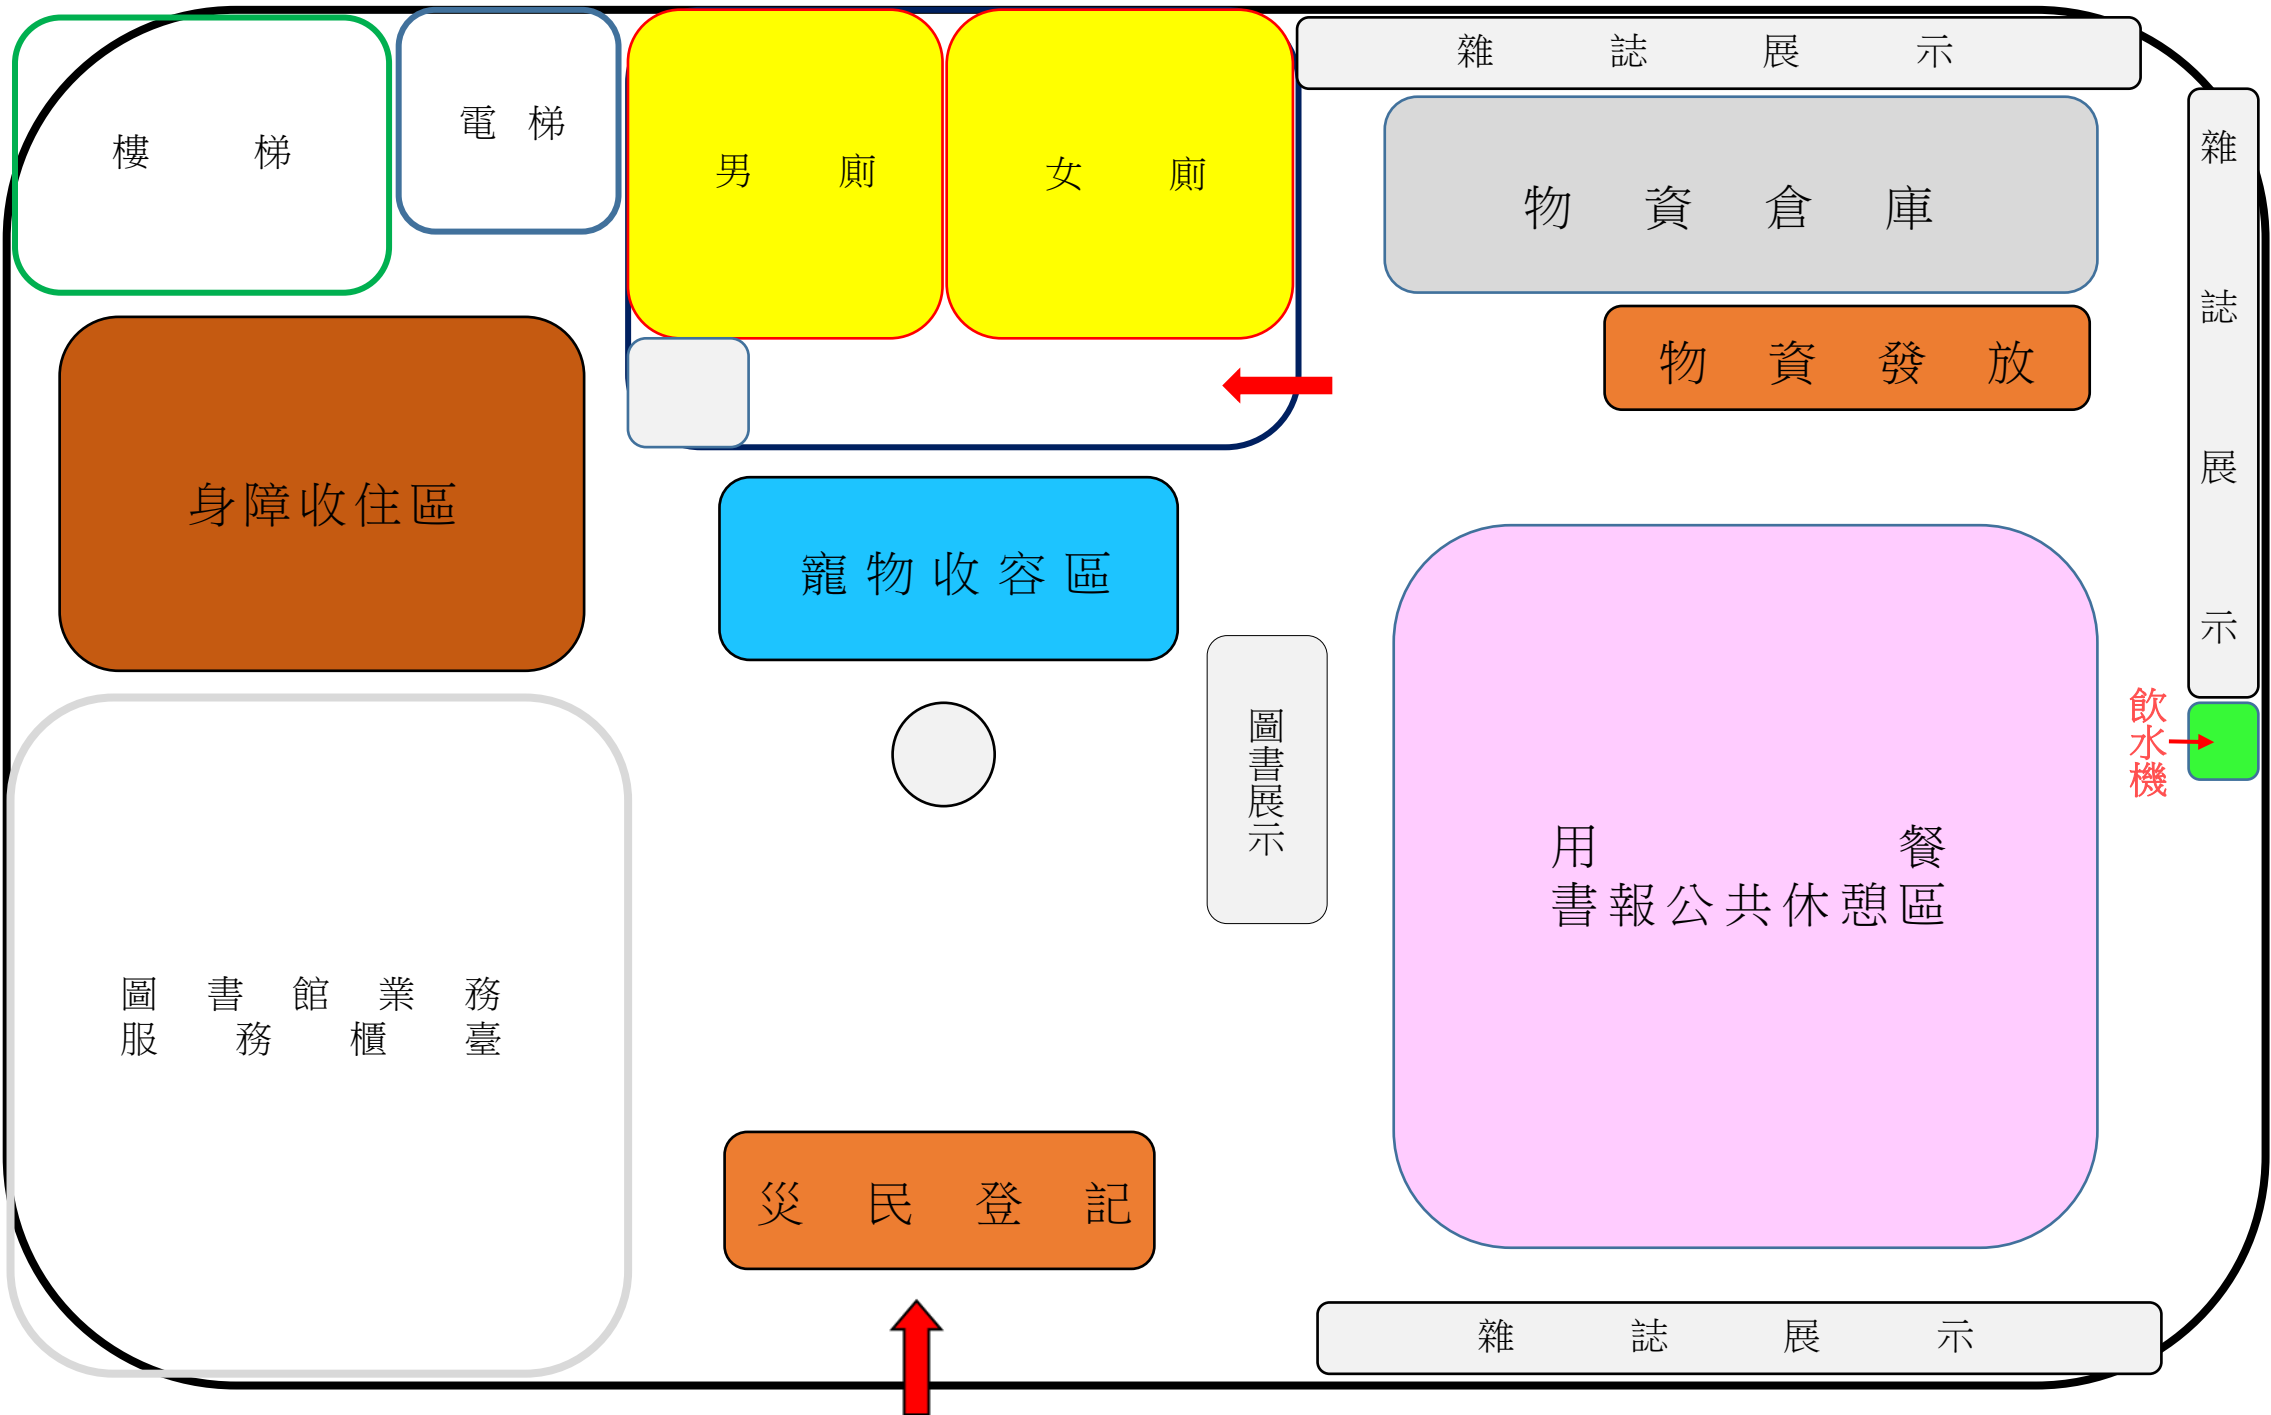

臺中市立圖書館南區分館四樓收容處所空間規劃圖

