




中興活動中心收容處所空間規劃圖（地下室）

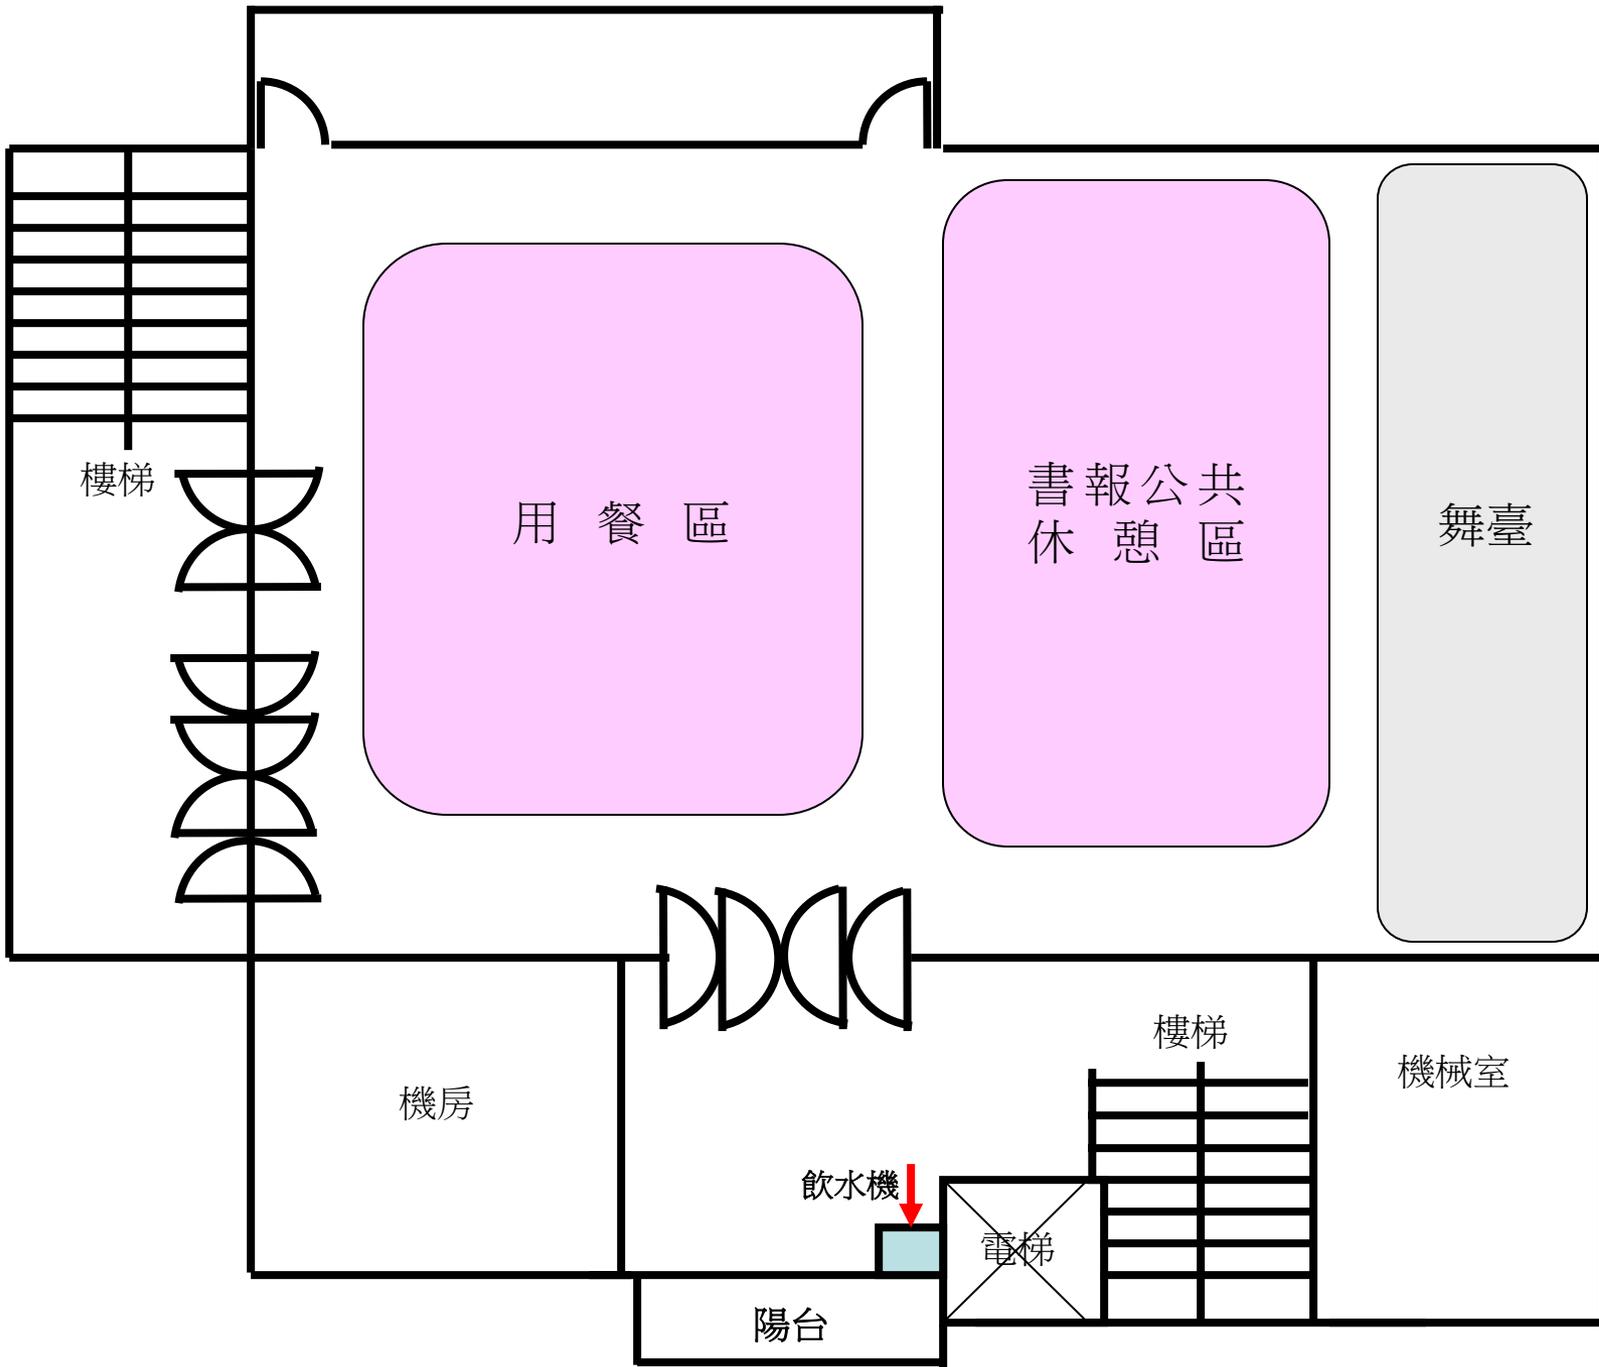


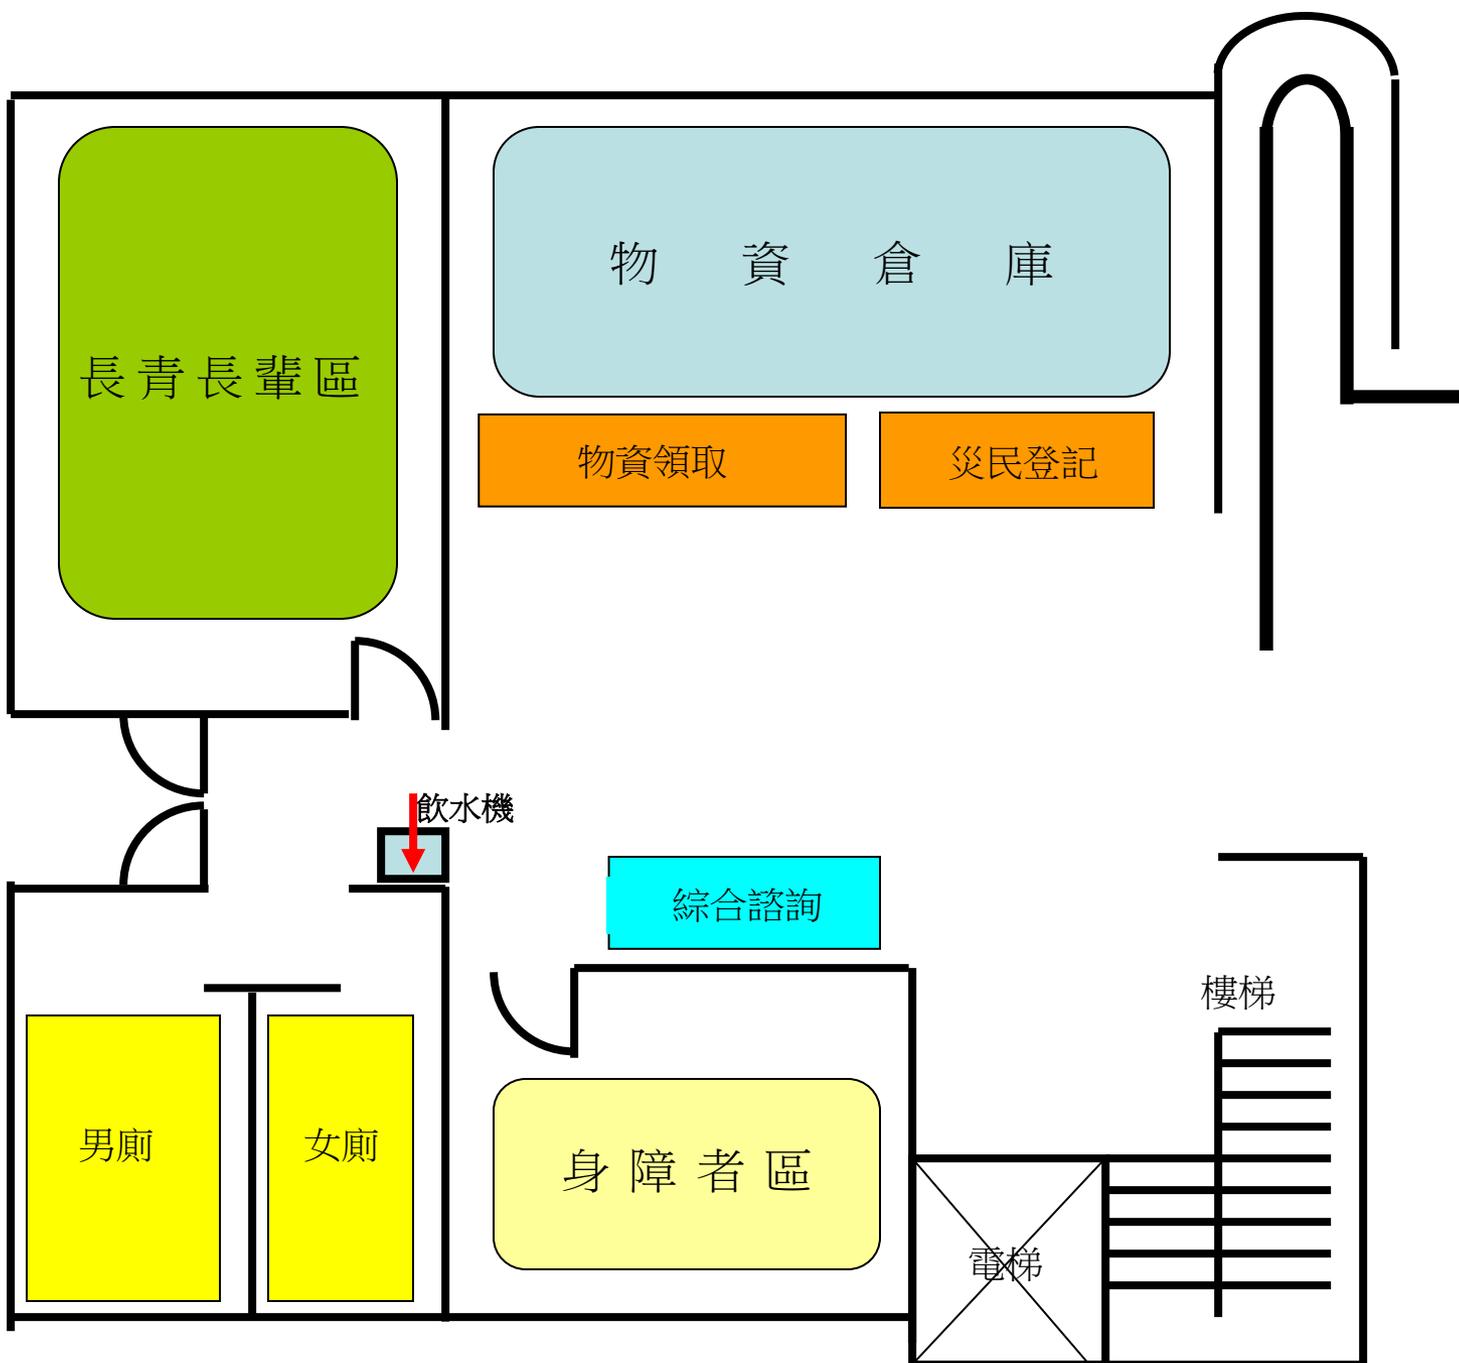

中興活動中心收容處所空間規劃圖(一樓)

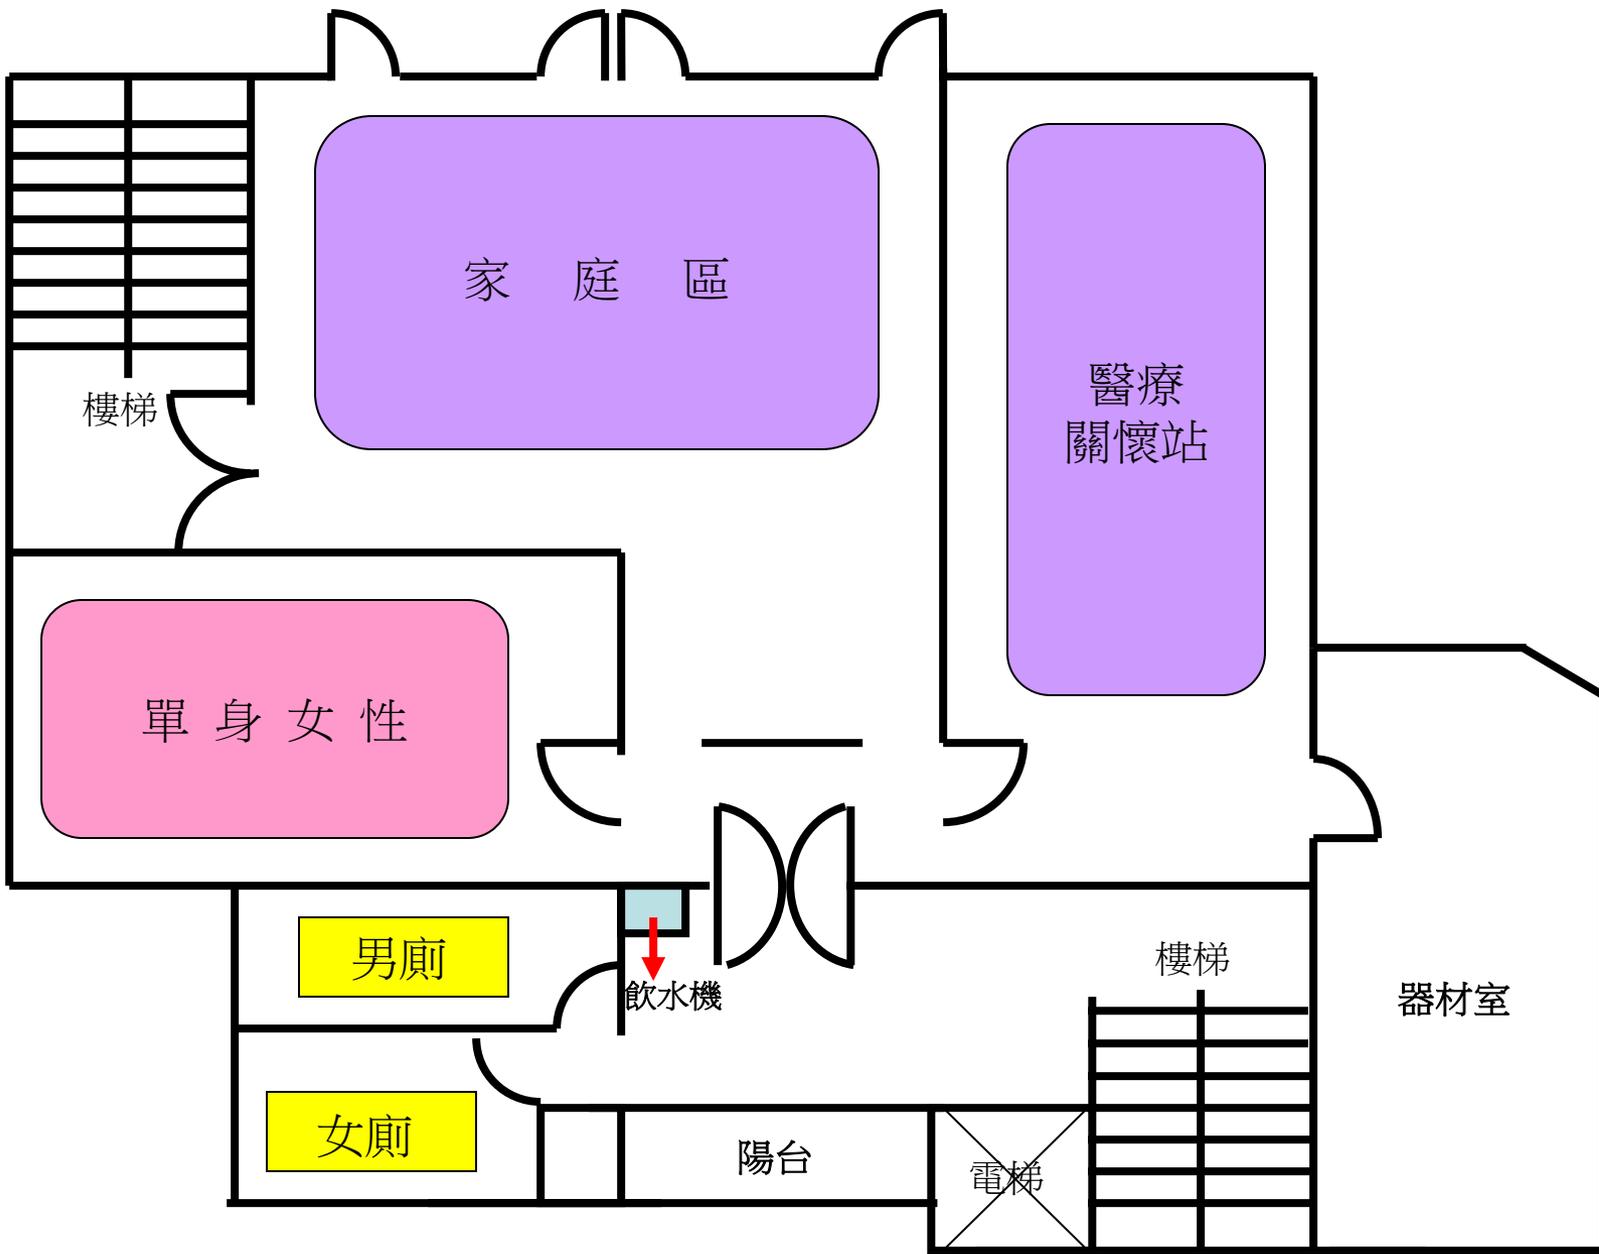

中興活動中心收容處所空間規劃圖(二樓)

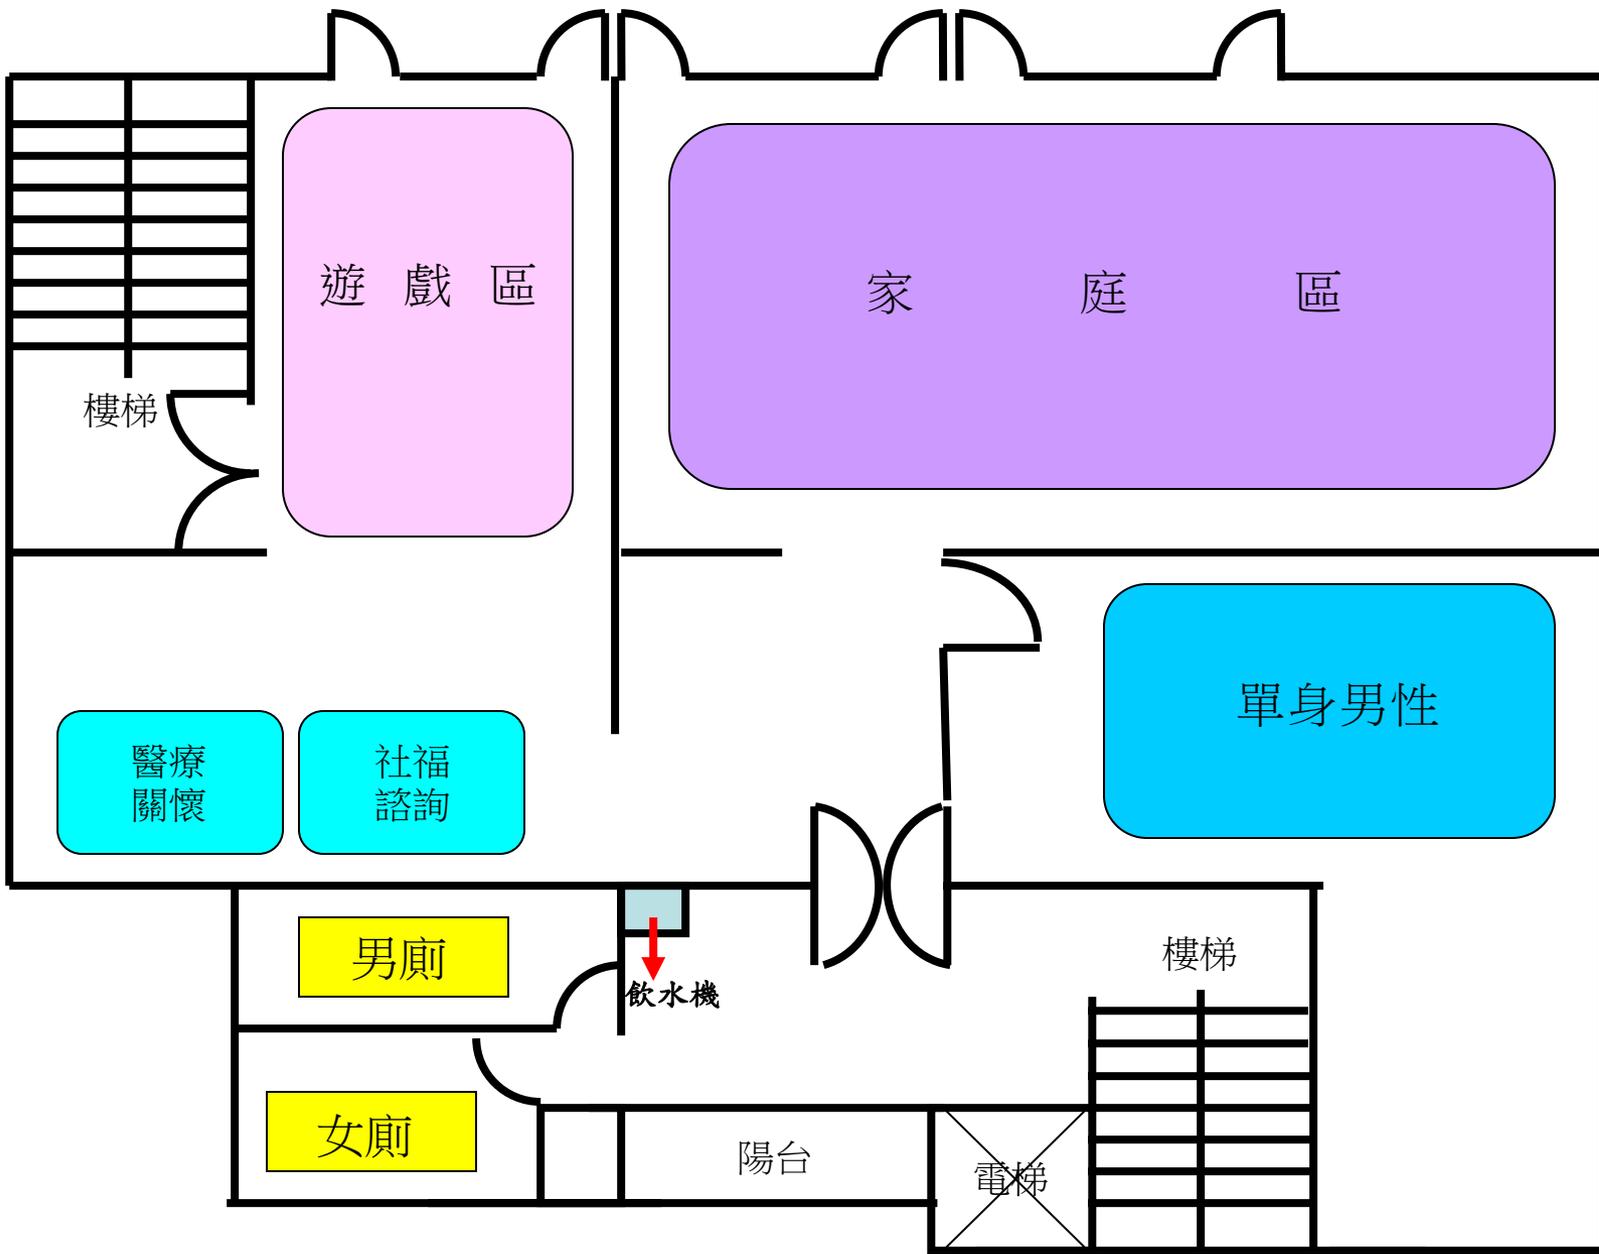

中興活動中心收容處所空間規劃圖(三樓)

中興活動中心收容處所空間規劃圖（四樓）

