


長春/城隍聯合活動中心二樓收容處所空間規劃圖

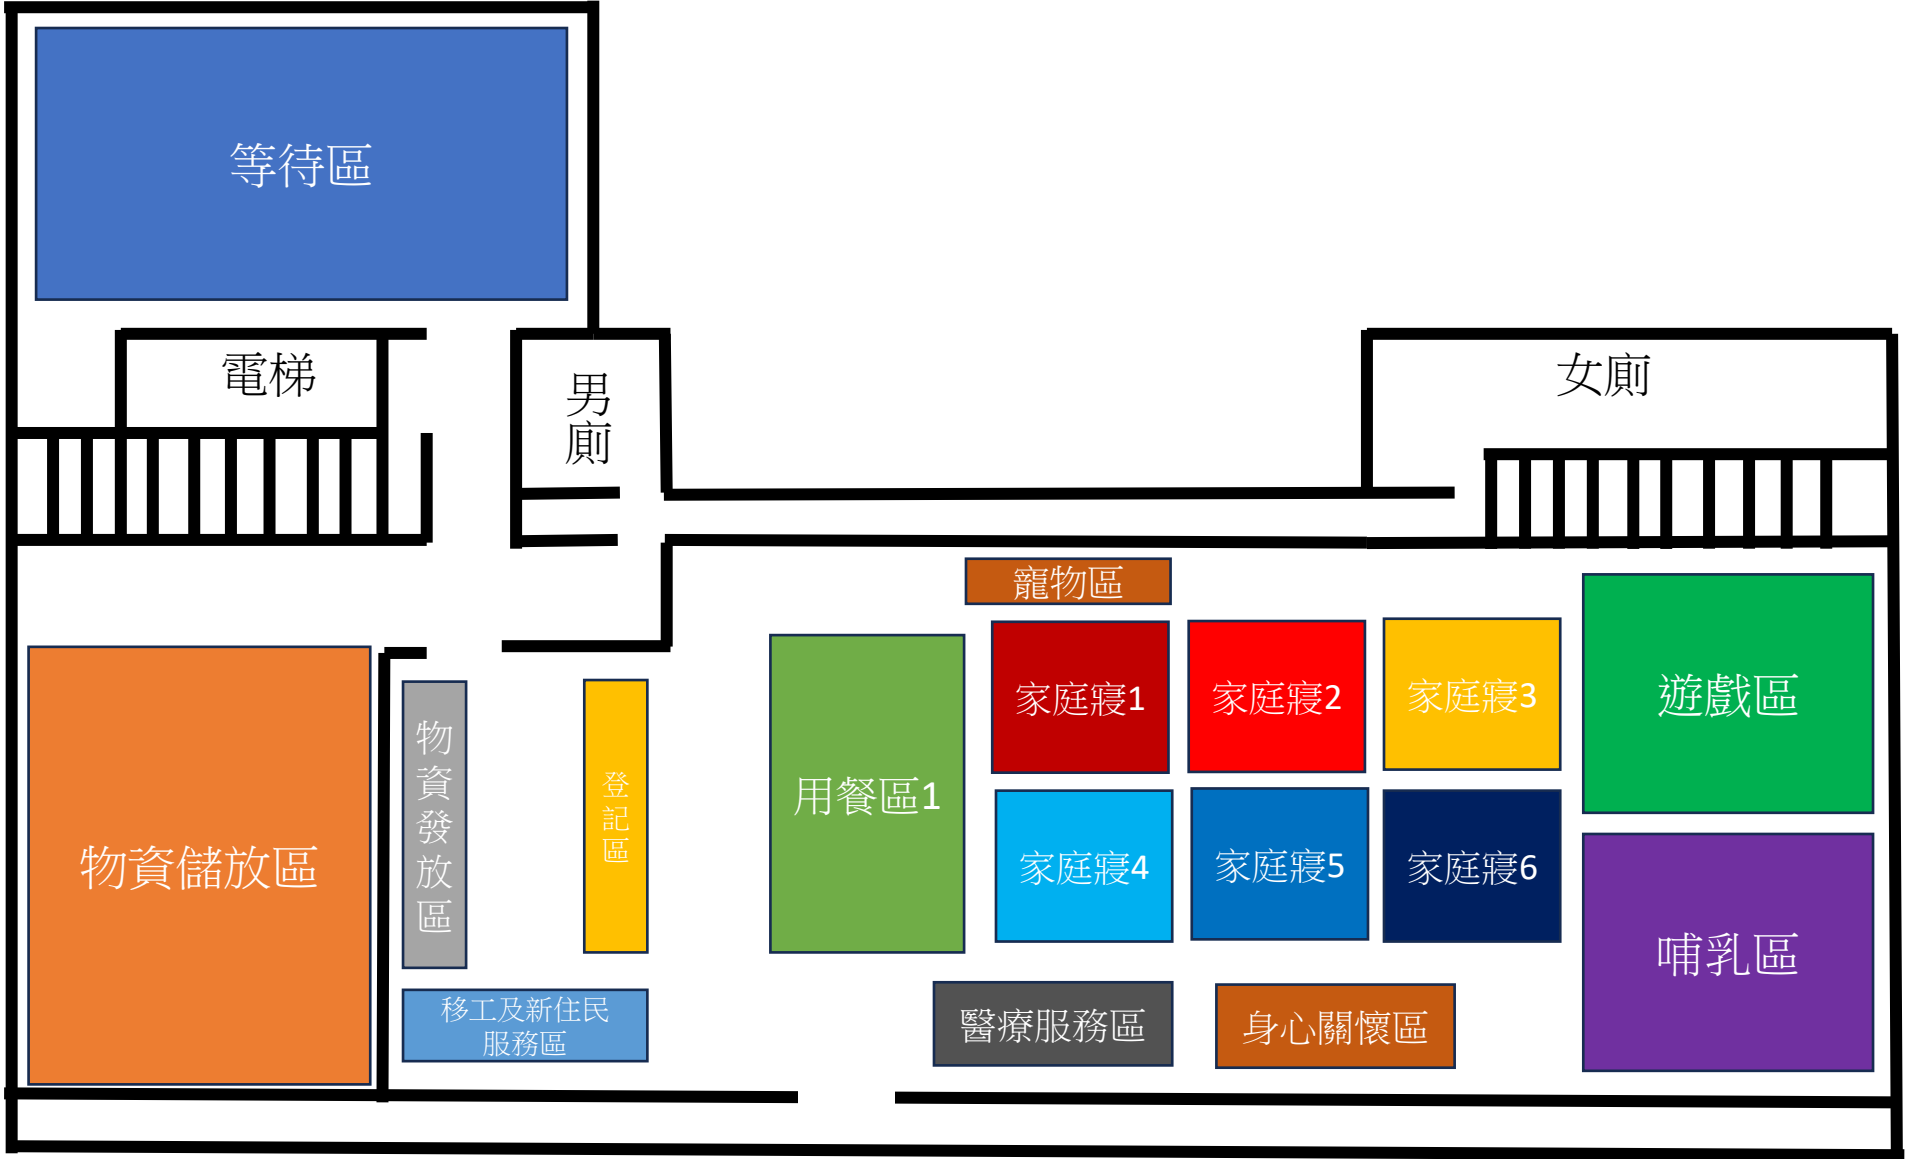

長春/城隍聯合活動中心三樓收容處所空間規劃圖

