




臺中市南區永興、工學、永和三里活動中心一樓收容處所空間規劃圖

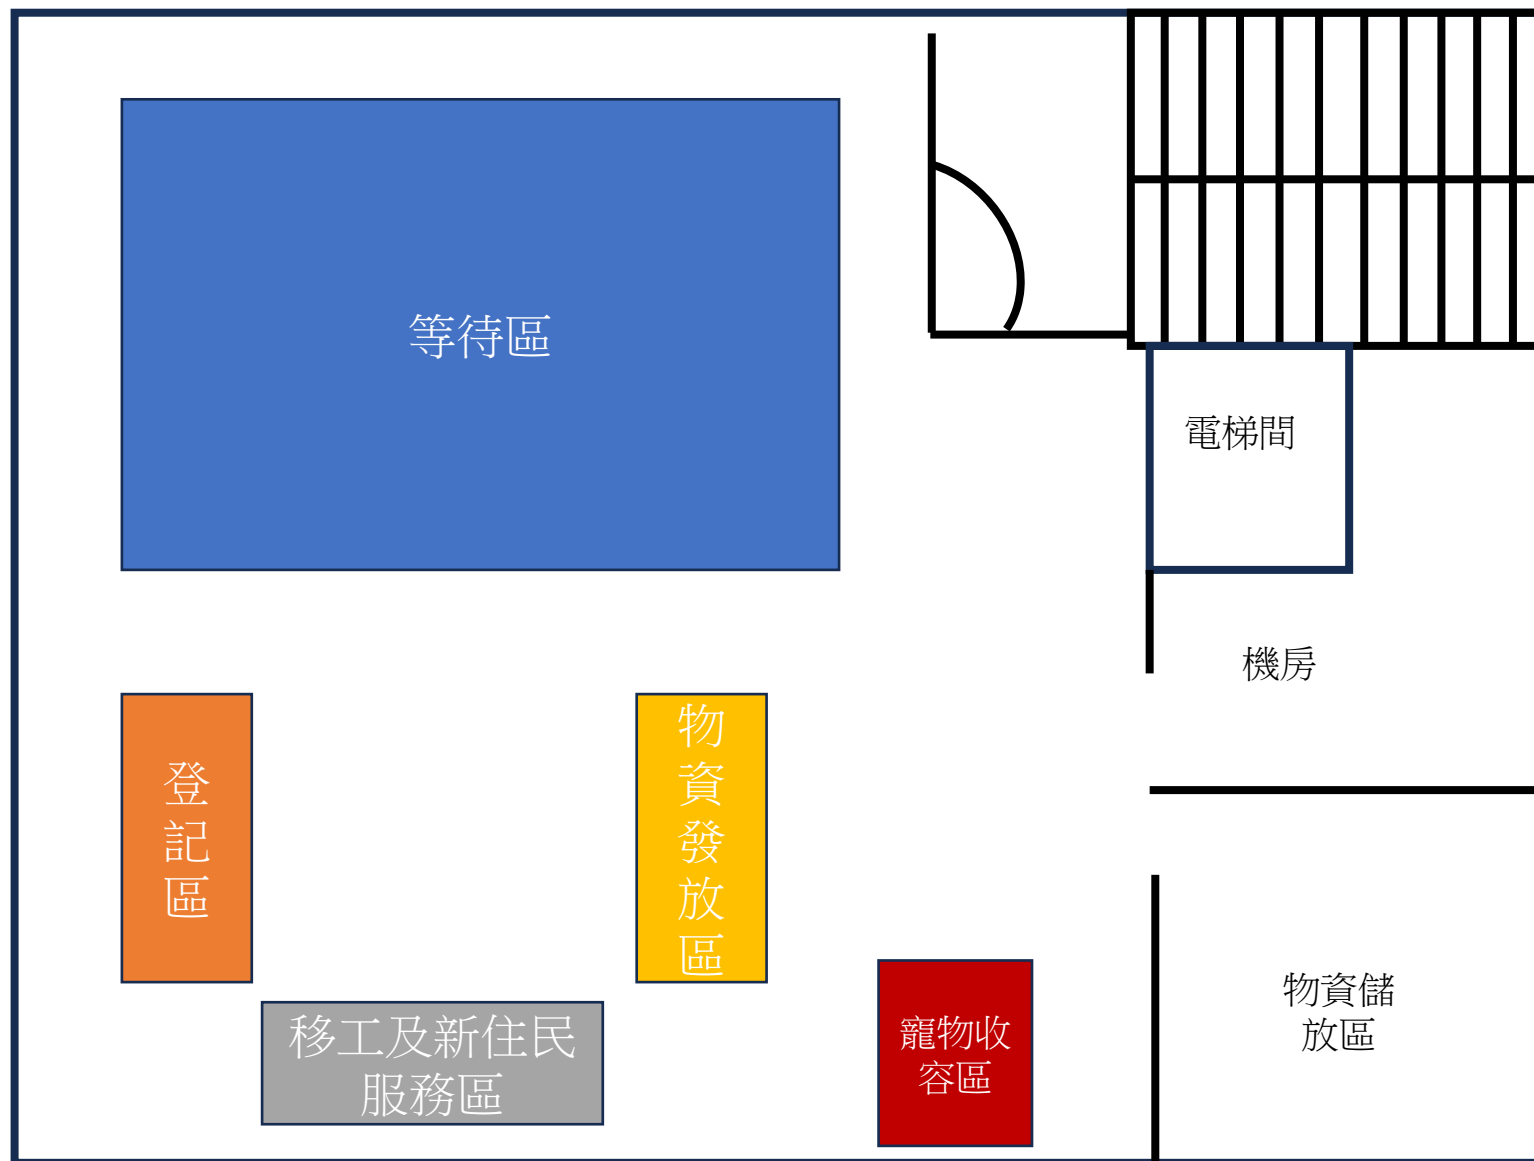

臺中市南區永興、工學、永和三里活動中心二樓收容處所空間規劃圖

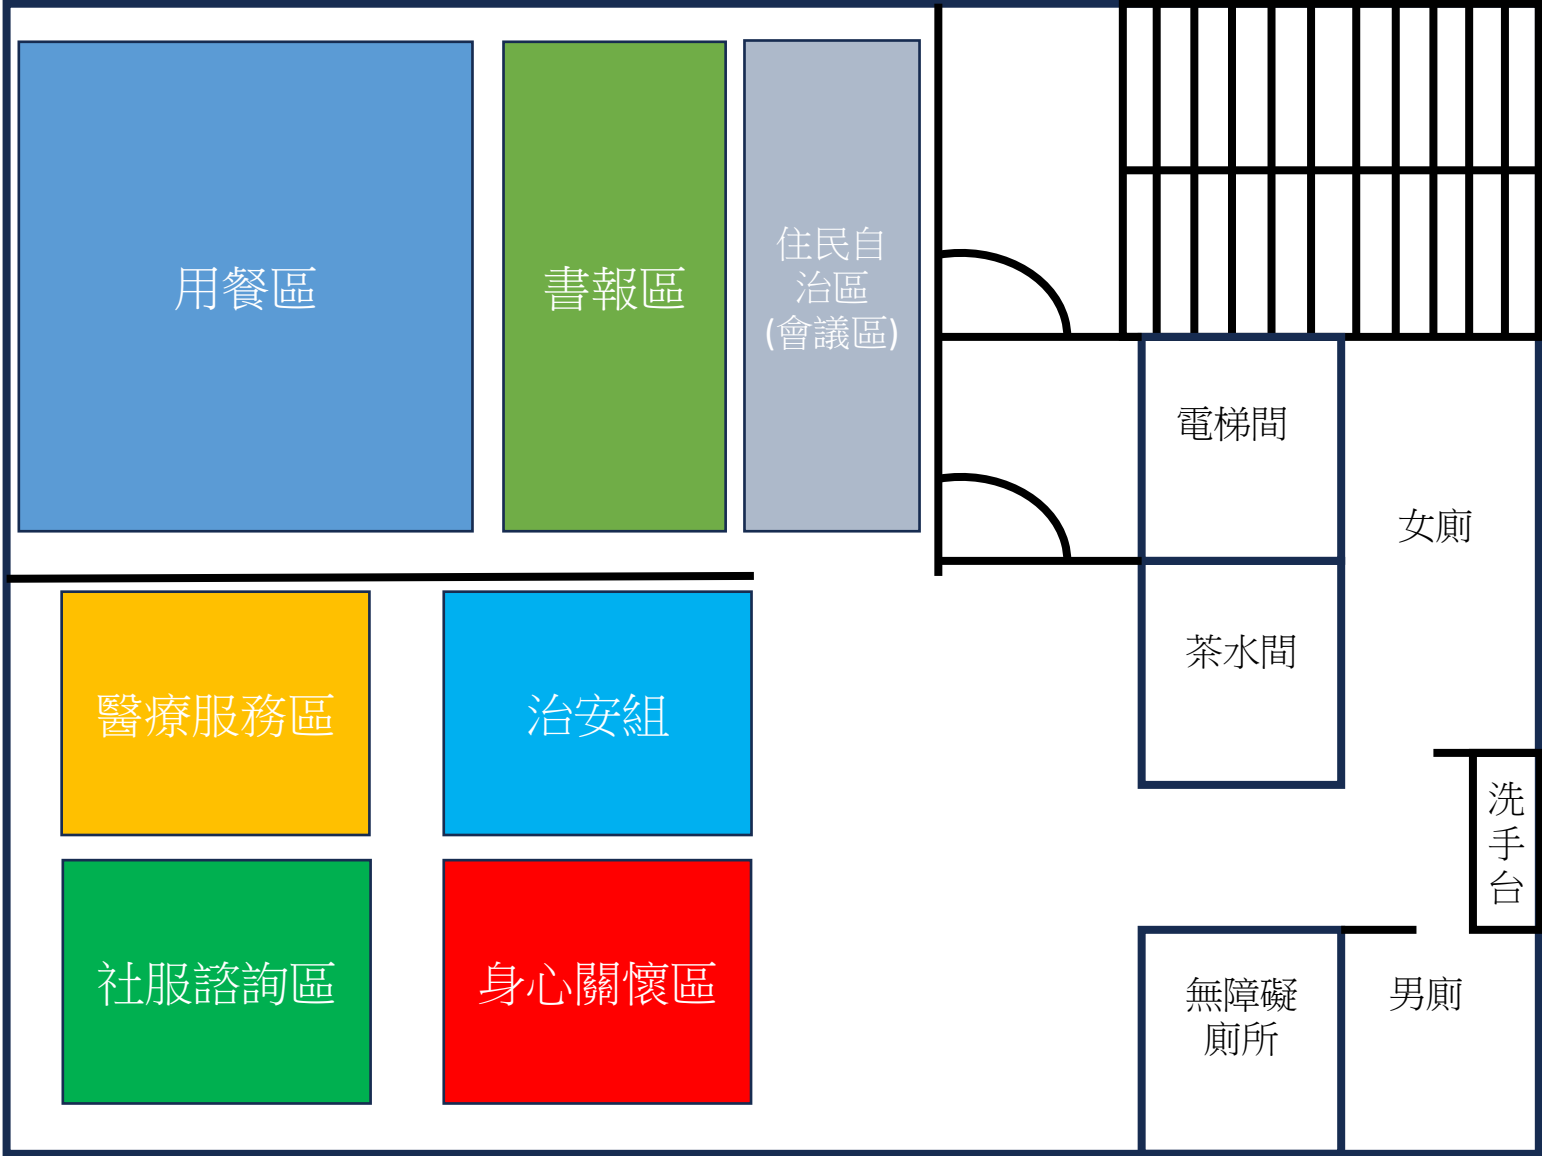

臺中市南區永興、工學、永和三里活動中心三樓收容處所空間規劃圖

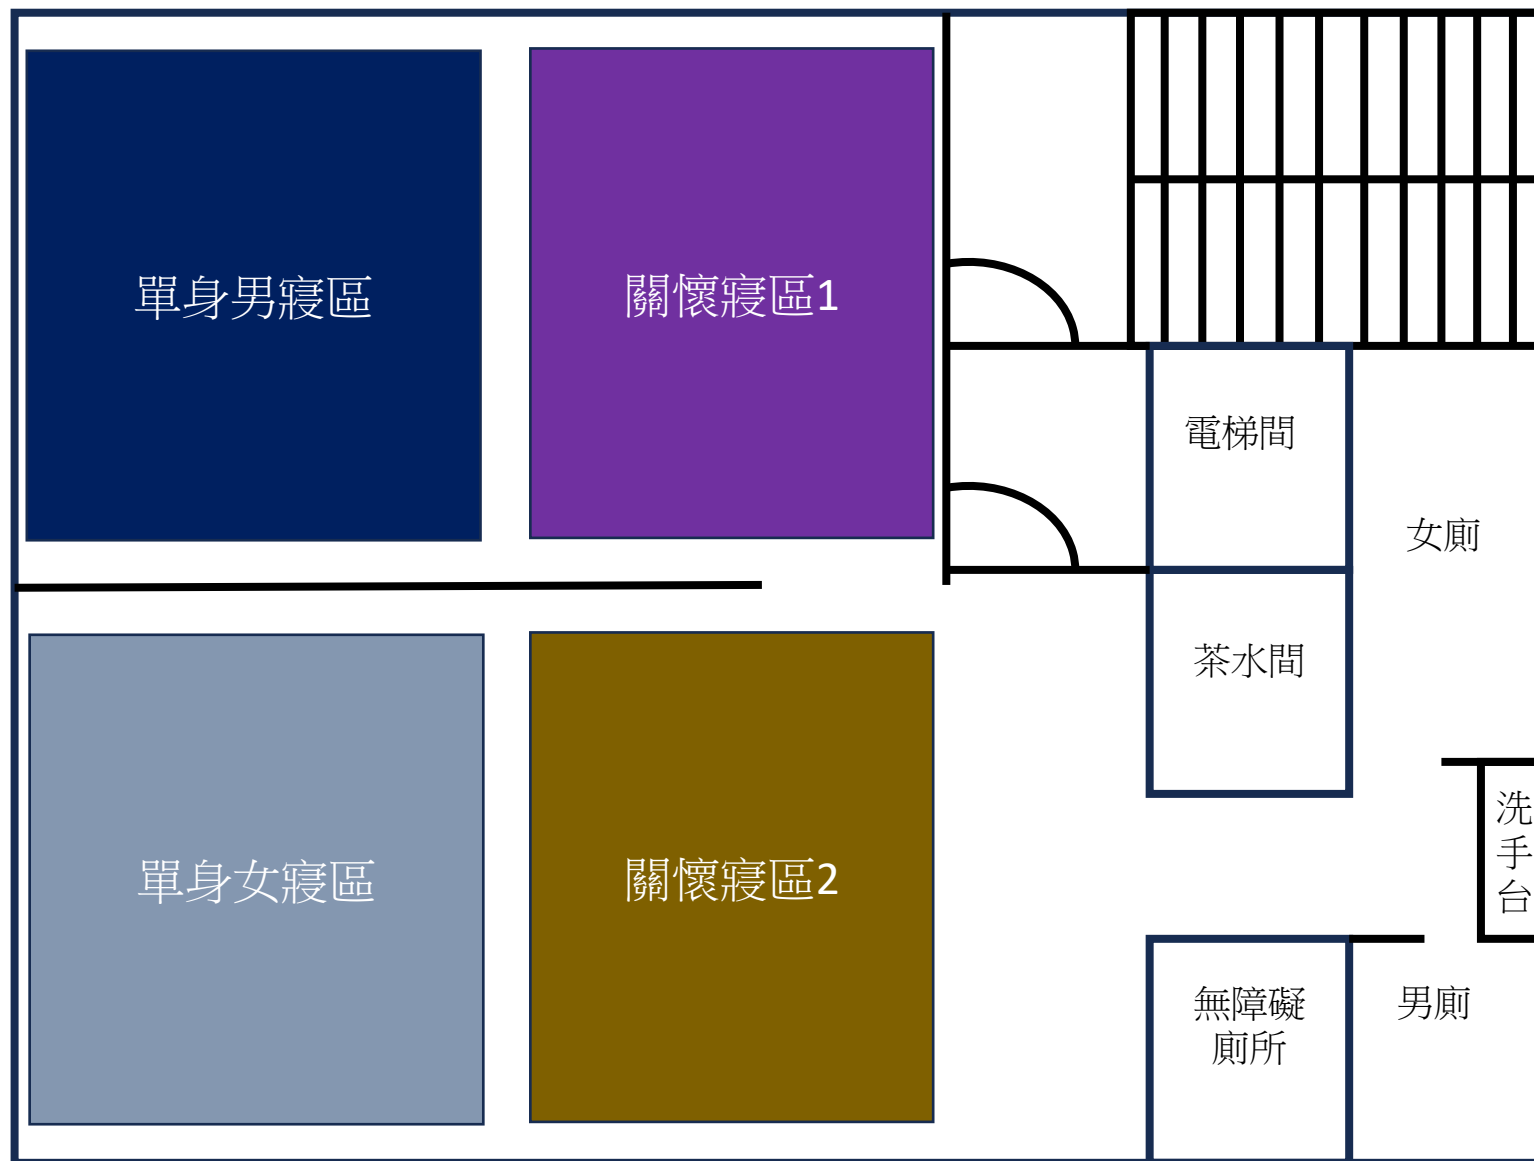

臺中市南區永興、工學、永和三里活動中心四樓收容處所空間規劃圖

